

04010932812010008



9183

ΕΦΗΜΕΡΙΣ ΤΗΣ ΚΥΒΕΡΝΗΣΕΩΣ

ΤΗΣ ΕΛΛΗΝΙΚΗΣ ΔΗΜΟΚΡΑΤΙΑΣ

ΤΕΥΧΟΣ ΤΕΤΑΡΤΟ Αρ. Φύλλου 1093

28 Δεκεμβρίου 2001

ΠΕΡΙΕΧΟΜΕΝΑ

ΑΠΟΦΑΣΕΙΣ

Αριθ. 1105158/10730/Β0010 (1)

Καθορισμός των ορίων αιγιαλού και δημιουργία ζώνης παραλίας στη θέση από «Σοχώρι έως Πλατιά Πούντα» Ν. Κουφονησίων.

Ο ΥΠΟΥΡΓΟΣ ΟΙΚΟΝΟΜΙΚΩΝ

Έχοντας υπόψη:

1. Τις διατάξεις του Ν. 3200/55 «περί διοικητικής αποκεντρώσεως» όπως αυτές τροποποιήθηκαν και ισχύουν σήμερα με τα Ν.Δ. 532/70, Β.Δ. 704/70, Β.Δ. 705/70, Β.Δ. 192/72, Π.Δ. 71/84, Π.Δ. 347/88, Ν. 2026/92 και Π.Δ. 97/93.

2. Τις διατάξεις του Α.Ν. 2344/40 «περί αιγιαλού και παραλίας» όπως έχουν τροποποιηθεί και συμπληρωθεί μεταγενέστερα.

3. Τις διατάξεις του Β.Δ.439/70 «περί συμπληρώσεως των διατάξεων περί αιγιαλού».

4. Τις διατάξεις του άρθρου 20 Ν. 719/77 «περί του τρόπου σύνταξης τοπογραφικών - υψομετρικών διαγραμμάτων από ιδιώτες μηχανικούς κλπ».

5. Τις διατάξεις του άρθρου 100 του Π.Δ.284/88 «περί συγκροτήσεως μεταξύ άλλων και της Επιτροπής καθορισμού ορίων αιγιαλού και παραλίας και θέσεων αμμοληψίας.

6. Την υπ' αριθμ.1078204/927/0006Α/6.8.1992 κοινή Υπουργική Απόφαση των Υπουργών Προεδρίας και Οικονομικών, με την οποία διατηρείται σε ισχύ η Επιτροπή καθορισμού ορίων αιγιαλού παραλίας και θέσεων αμμοληψίας.

7. Τις διατάξεις του άρθρου 19 παράγραφος 5 Δ.Ν.2344/95, του άρθρου 52 παράγραφος 6 Ν. 2218/94, του άρθρου 4 παρ. 7 του Ν. 2240/94, δυνάμει των οποίων αρμοδιότητες του Υπουργείου Οικονομικών που είχαν μεταβιβασθεί στους Νομάρχες, ανήκουν στον Περ/κό Δ/ντή, σε συνδυασμό με αυτές του άρθρου 14 παρ.2 του Ν. 2399/96 με τις οποίες προβλέπεται η κατάργηση των θέσεων των Περιφερειακών Δ/ντών, οι αρμοδιότητες πλέον του οποίου περιήλθαν στο Γενικό Γραμματέα της Περιφέρειας και ασκούνται από τον Αναπληρωτή Περιφερειακό Διευθυντή.

8. Τις διατάξεις του τέταρτου εδαφίου της παραγράφου 2 του άρθρου 1 και της παρ.6 του ιδίου άρθρου του Ν. 2503/97 «Διοίκηση, οργάνωση, στελέχωση της Περιφέρειας, ρύθμιση θεμάτων για την Τοπική Αυτοδιοίκηση και άλλες διατάξεις» (ΦΕΚ 107/Α), σύμφωνα με τις οποίες οι Περιφερειακές Υπηρεσίες του Υπουργείου Οικονομικών, που συγκροτούσαν την Περιφερειακή Διοίκηση του Νομού ή Νομαρχίας, δεν υπήχθησαν στην ενιαία οργανική μονάδα της Περιφέρειας, ούτε καταργήθηκαν, αλλά αποτελούν από 1.9.1997, Υπηρεσίες του Υπουργείου Οικονομικών.

9. Την υπ' αριθμ.1100383/1330/Α0006/31.10.2001 (ΦΕΚ 1485/τ.Β'/31.10.2001) κοινή απόφαση του Πρωθυπουργού και Υπουργού Οικονομικών «περί ανάθεσης αρμοδιοτήτων του Υπουργού Οικονομικών στους Υφυπουργούς».

10. Την με αριθμ. πρωτ. 1043053/483/Α0006/9.5.2000 (ΦΕΚ 622 τ.Β'/10.5.2000) απόφαση του Υφυπουργού Οικονομικών περί μεταβίβασης αρμοδιοτήτων του Υφυπουργού Οικονομικών στους Γεν. Γραμματέα, Γεν. Δ/ντές κ.λ.π. του Υπ. Οικονομικών.

11. Την από 13.6.2001 έκθεση της κατά το άρθρο 100 Π.Δ. 284/88 αρμόδιας Επιτροπής καθορισμού ορίων αιγιαλού και παραλίας για τον καθορισμό ορίων αιγιαλού και δημιουργία ζώνης παραλίας στη θέση από Σοχώρι έως Πλατιά Πούντα Ν. Κουφονησίων.

12. Το από Μάιο 2000 τοπογραφικό - υψομετρικό διάγραμμα, κλίμακας 1:500, σε τέσσερες πινακίδες, το οποίο συντάχθηκε από τον Εμμ. Βαρσαμή Τοπογράφο Μηχ/κό κατόπιν αναθέσεως εκπονήσεως της μελέτης από την Κοινότητα Κουφονησίων, ελέγχθηκε στις 13.6.2001 από τον Δημ. Σταμοκώστα Τοπ. Μηχανικό, υπάλληλο τμήματος Τεχνικών Υπηρεσιών Νάξου και θεωρήθηκε την 13.6.2001 από τον Θαν. Γρυλλάκη, προϊστάμενο της ιδίας ως άνω Υπηρεσίας.

13. Την σύμφωνη γνώμη του Γενικού Επιτελείου Ναυτικού, που διατυπώθηκε στο Φ. 544.5/649/01/Σχ. 1080/3 Σεπτεμβρίου 2001.

Αποφασίζουμε

Επικυρώνουμε την από 13.6.2001 έκθεση της κατά το άρθρο 100 Π.Δ. 284/88 αρμόδιας Επιτροπής περί χάραξης των ορίων αιγιαλού και δημιουργία ζώνης παραλίας στη θέση από Σοχώρι έως πλατιά Πούντα, νήσου Κουφονησίων καθώς επίσης και το από Μάϊο 2000 τοπογραφικό υψομετρικό διάγραμμα κλίμακας 1:500 σε τέσσερες πινακίδες το οποίο συντάχθηκε από τον Εμμ. Βαρσαμή Τοπογράφο Μηχανικό ελέγχθηκε για την ακρίβεια της αποτύπωσης από τον Δημ. Σταμοκώστα Τοπογράφο Μηχ/κό, υπάλληλο τμήματος Τεχνικών Υπηρεσιών Νάξου την 13.6.2001 και θεωρήθηκε την ίδια ημερομηνία από τον Θαν. Γρυλλάκη Προϊστάμενο της ως άνω υπηρεσίας.

Στο τοπογραφικό αυτό διάγραμμα καθορίσθηκε η οριογραμμή του αιγιαλού με κόκκινη συνεχή πολυγωνική γραμμή με στοιχεία 1,2,3,.........55,56.

Η οριογραμμή της παραλίας με κίτρινη συνεχή πολυγωνική γραμμή, με στοιχεία 1΄, 2΄, 3΄, ...55΄, 56΄.

Καθορίζεται ζώνη παραλίας 10μ. διότι δεν εξυπηρετούνται οι σκοποί του άρθρου 7 παρ.1 του Α.Ν. 2344/40 και αποφαίνεται ότι εντός αυτής δεν υπάρχουν κτίσματα.

Αποφαίνεται ότι δεν υφίσταται παλαιός αιγιαλός.

Η παρούσα απόφαση μαζί με την έκθεση της Επιτροπής και το τοπογραφικό διάγραμμα να δημοσιευθούν στην Εφημερίδα της Κυβερνήσεως.

Αθήνα, 23 Νοεμβρίου 2001

Με εντολή Υπουργού
Ο Γεν. Δ/ντής Δημ. Περιουσίας
και Εθνικών Κληροδοτημάτων
ΣΠΥΡΟΣ ΣΤΑΘΗΣ

ΕΚΘΕΣΗ ΕΠΙΤΡΟΠΗΣ ΚΑΘΟΡΙΣΜΟΥ ΤΩΝ ΟΡΙΩΝ ΤΟΥ ΑΙΓΙΑΛΟΥ
(ΑΡΘΡΟ 100 Π.Δ. 284/88)

Για τον καθορισμό των ορίων του αιγιαλού που γίνεται για πρώτη φορά στη θέση «Από Σοχώρι έως Πλατιά Πούντα»ν.Κουφονησίων. Στα Κουφονήσια, σήμερα 13-06-2001, οι υπογεγραμμένοι:

1. ΣΤΕΛΙΟΣ ΣΕΖΕΝΙΑΣ, Προϊστάμενος της Κτηματικής Υπηρεσίας του Νομού Κυκλάδων, ως πρόεδρος,

2. ΑΝΤΩΝΗΣ ΠΑΥΛΟΠΟΥΛΟΣ Αρχ/των Μηχανικός ως μέλος,

3. ΑΝΤΩΝΗΣ ΖΟΥΡΕΛΗΣ Λιμενάρχης Νάξου, ως μέλος αποτελούντες την επιτροπή καθορισμού των ορίων του αιγιαλού δυνάμει του άρθρου 100 ΠΔ 284/88 αυτής μεταβήκαμε επί τόπου στην προαναφερθείσα περιοχή και

Λαβόντες υπ' όψη

1. Τα από Μαΐου 2000 τοπογραφικά διαγράμματα σε τέσσερις(4) πινακίδες,τα οποία συντάχθηκαν από τον Εμμ. Βαρσαμή Τοπ. Μηχανικό,κατόπιν αναθέσεως εκπόνησης της μελέτης από την Κοινότητα Κουφονησίων τα οποία ελέγχθηκαν στις 13.6.01 από τον Δημ. Σταμοκώστα Τοπ. Μηχανικό,υπάλληλο τμήματος τεχν. υπηρεσιών Νάξου και θεωρήθηκαν την 13.6.01 από τον θαν. Γρυλλάκη,προϊστάμενο της ίδιας ως άνω υπηρεσίας.

2. Τις διατάξεις του Α.Ν 2344/40 «περί αιγιαλού και παραλίας όπως αυτές τροποποιήθηκαν με τον Ν. 1337/83 καθώς και την προς αυτόν σχετική Δικαστηριακή και Διοικητική Νομολογία.

3. Την από την επιτόπια μετάβαση σχηματισθείσα αντίληψη περί του πλάτους της βρεχόμενης ζώνης της ξηράς και λοιπών συναφών στοιχείων, δηλαδή:

α) Η μορφολογία της ακτής είναι κατά το μεγαλύτερο μέρος της βραχώδης με ήπιες κλίσεις, ενώ κατά διαστήματα παρεμβάλλονται τμήματα αμμωδών εκτάσεων.

β) Η περιοχή επηρεάζεται από ανέμους νοτίων - νοτιοανατολικών διευθύνσεων, αποφασίζει:

1. Καθορίζει επί του ανωτέρω τοπογραφικού διαγράμματος:

α) Την οριογραμμή του αιγιαλού με κόκκινη συνεχή πολυγωνική γραμμή και στοιχεία 1,2,3, ...55,56.


β) Την οριογραμμή της παραλίας με κίτρινη συνεχή πολυγωνική γραμμή και στοιχεία 1΄,2',3',.................,55 '56'.

2. Καθορίζει ζώνη παραλίας πλάτους 10 μ. διότι δεν εξυπηρετούνται οι σκοποί του άρθρου 7 παρ. 1 του ΑΝ 2344/40, και αποφαίνεται ότι εντός αυτής δεν υπάρχουν κτίσματα.

3. Αποφαίνεται ότι δεν υφίσταται παλαιός αιγιαλός.

Η ΕΠΙΤΡΟΠΗ

Ο Πρόεδρος	Τα Μέλη
ΣΤΕΛΙΟΣ ΣΕΖΕΝΑΣ	1. ΑΝΤ. ΠΑΥΛΟΠΟΥΛΟΣ
	2. ΑΝΤ. ΖΟΥΡΕΛΗΣ

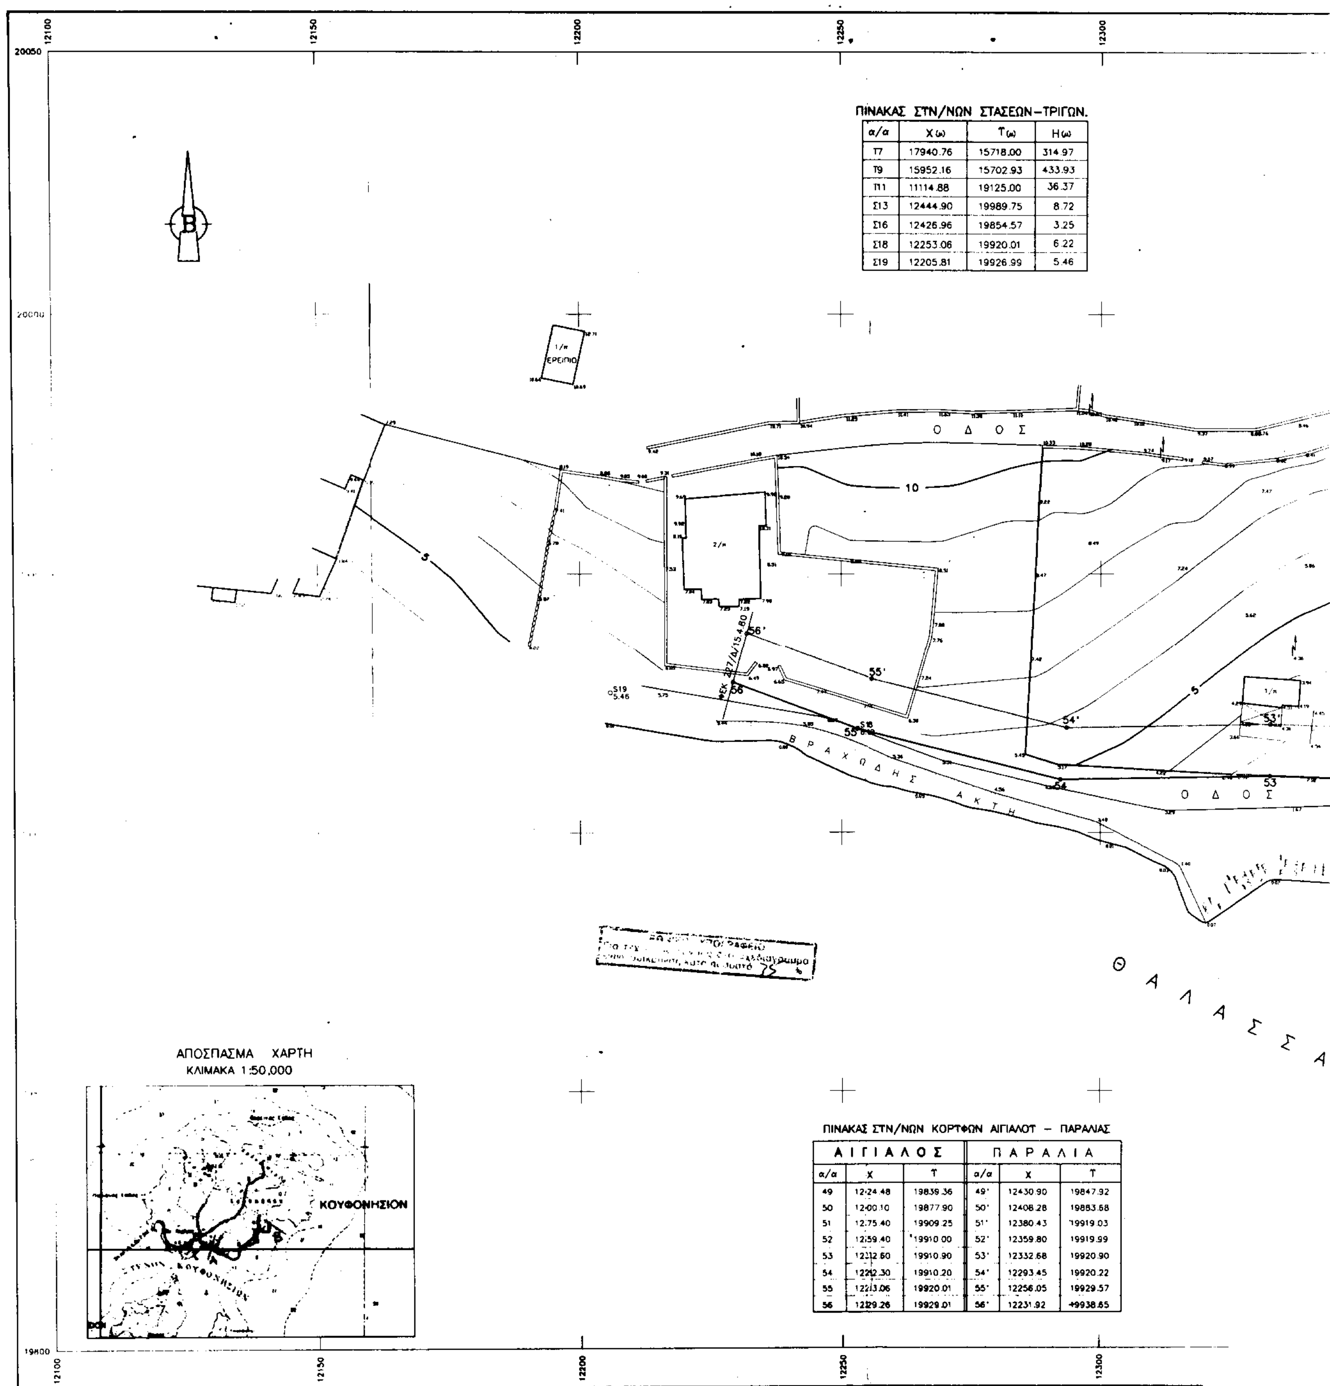


ΠΙΝΑΚΑΣ ΣΤΝ/ΝΩΝ ΣΤΑΣΕΩΝ–ΤΡΙΓΩΝ.

α/α	X(ω)	Υ(ω)	Η(ω)
Τ7	17940.76	15718.00	314.97
Τ9	15952.16	15702.93	433.93
Τ11	11114.88	19125.00	36.37
Σ13	12444.90	19989.75	8.72
Σ16	12426.96	19854.57	3.25
Σ18	12253.06	19920.01	6.22
Σ19	12205.81	19926.99	5.46

ΠΙΝΑΚΑΣ ΣΤΝ/ΝΩΝ ΚΟΡΥΦΩΝ ΑΙΓΙΑΛΟΥ – ΠΑΡΑΛΙΑΣ

ΑΙΓΙΑΛΟΣ			ΠΑΡΑΛΙΑ		
α/α	Χ	Υ	α/α	Χ	Υ
49	12424.48	19839.36	49'	12430.90	19847.92
50	12400.10	19877.90	50'	12408.28	19883.68
51	12375.40	19909.25	51'	12380.43	19919.03
52	12359.40	19910.00	52'	12359.80	19919.99
53	12312.60	19910.90	53'	12332.68	19920.90
54	12292.30	19910.20	54'	12293.45	19920.22
55	12213.06	19920.01	55'	12256.05	19929.57
56	12229.26	19929.01	56'	12231.92	19938.65

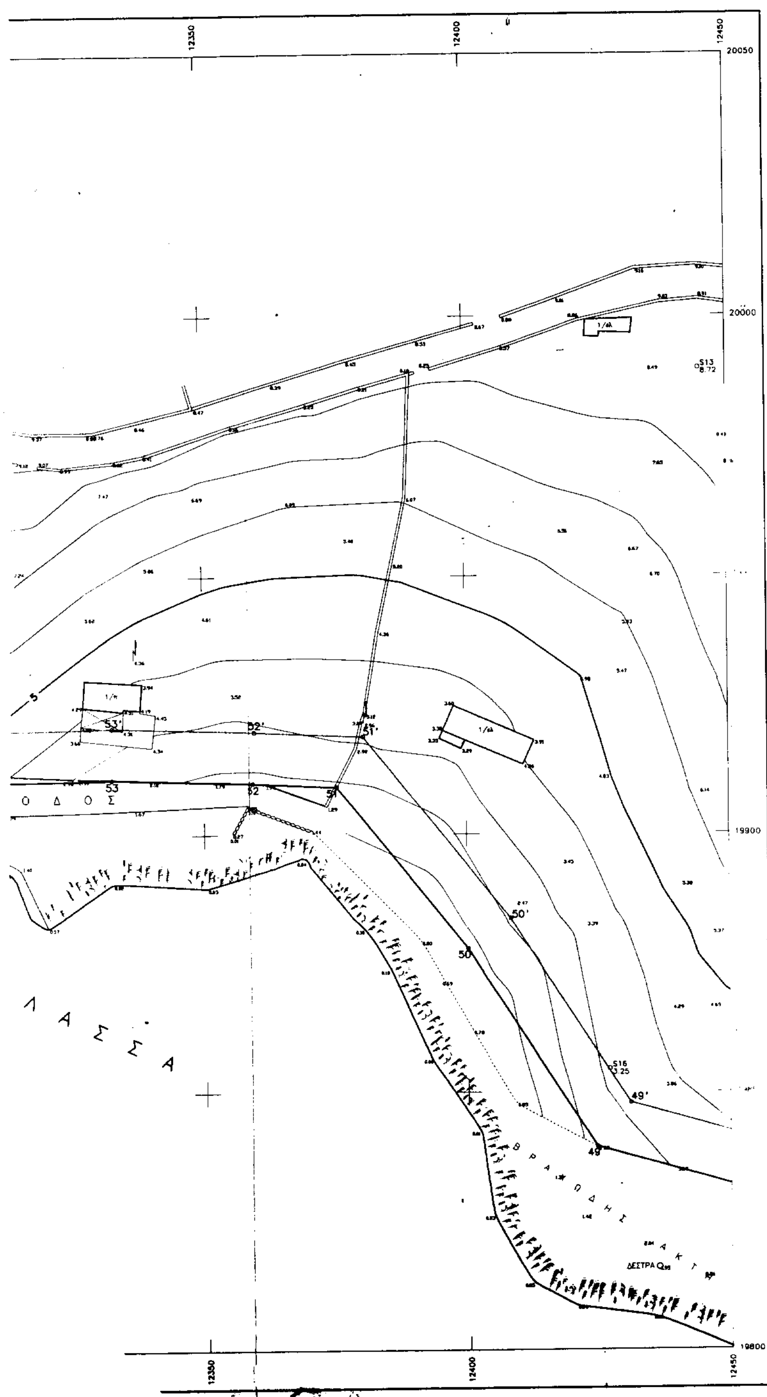

ΥΠΟΜΝΗΜΑ ΕΠΙΤΡΟΠΗΣ

1. ΤΟ ΠΑΡΟΝ ΤΟΠΟΓΡΑΦΙΚΟ ΔΙΑΓΡΑΜΜΑ ΣΥΝΟΔΕΥΕΙ ΤΗΝ ΑΠΟ 13/6/2003 ΕΚΘΕΣΗ ΤΗΣ ΕΠΙΤΡΟΠΗΣ ΚΑΘΟΡΙΣΜΟΥ ΤΩΝ ΟΡΙΩΝ ΤΟΥ ΑΙΓΙΑΛΟΥ (ΑΡΘΡΟ 100 ΤΟΥ Π.Δ. 284/88)

2. ——— (*κοκκινη*) 1,2,3......54,55,56
——— (*κιτρινη*) 1',2',3',.....54',55',56'

3. ΟΙ ΚΟΡΥΦΕΣ ΤΩΝ ΟΡΙΟΓΡΑΜΜΩΝ ΟΡΙΖΟΝΤΑΙ ΜΕ ΟΡΘΟΓΩΝΙΕΣ ΣΥΝ/ΝΕΣ ΕΞΑΡΤΗΜΕΝΕΣ ΑΠΟ ΤΟ ΚΡΑΤΙΚΟ ΔΙΚΤΥΟ.

4. ΑΠΟΦΑΙΝΕΤΑΙ ΟΤΙ ΔΕΝ ΥΦΙΣΤΑΤΑΙ ΠΑΛΑΙΟΣ ΑΙΓΙΑΛΟΣ ΚΑΙ ΟΤΙ ΣΤΗ ΖΩΝΗ ΑΙΓΙΑΛΟΥ ΚΑΙ ΠΑΡΑΛΙΑΣ ΔΕΝ ΥΠΑΡΧΟΥΝ ΚΤΙΣΜΑΤΑ.

Ο ΠΡΟΕΔΡΟΣ

Τ.Υ.

ΣΤΕΛΙΟΣ ΣΕΖΕΝΙΑΣ
ΕΦΟΡΙΑΚΟΣ ΔΕ/Α'

ΤΑ ΜΕΛΗ

α. Τ.Υ.
ΑΝΤΩΝΗΣ ΠΑΥΛΟΠΟΥΛΟΣ
ΑΡΧΙΤΕΚΤΩΝ ΜΗΧΑΝΙΚΟΣ

β. Τ.Υ.
ΑΝΤΩΝΗΣ ΖΟΥΡΕΛΗΣ

6/11/2003

ΤΟΠΟΓΡΑΦΙΚΟ ΔΙΑΓΡΑΜΜΑ
ΚΑΘΟΡΙΣΜΟΥ ΟΡΙΩΝ ΑΙΓΙΑΛΟΥ – ΠΑΡΑΛΙΑΣ

ΠΕΡΙΟΧΗ ΑΠΟ ΣΟΧΩΡΙ ΕΩΣ ΠΛΑΤΙΑ ΠΟΥΝΤΑ
ΕΝΔΙΑΦΕΡΟΜΕΝΟΣ Κοιν.ΚΟΥΦΟΝΗΣΙΩΝ
ΚΟΙΝΟΤΗΤΑ ΚΟΥΦΟΝΗΣΙΩΝ
ΕΠΑΡΧΙΑ ΝΑΞΟΥ
ΑΡΜΟΔΙΑ ΚΤΗΜ.ΥΠΗΡ ΣΥΡΟΥ
ΝΟΜΑΡΧΙΑ ΚΥΚΛΑΔΩΝ


ΚΛΙΜΑΚΑ 1:500
Ισοδιασταση 1.0 *μ*

ΤΡΙΓΩΝΟΜΕΤΡΙΚΗ ΕΞΑΡΤΗΣΗ : Φο=36 45 Λο=101 45
ΥΨΟΜΕΤΡΙΚΗ ΑΦΕΤΗΡΙΑ : ΚΡΑΤΙΚΟ ΔΙΚΤΥΟ (Μ.Σ.Θ)

ΜΕΘΟΔΟΣ ΑΠΟΤΥΠΩΣΗΣ : ΤΟΠΟΣΤΑΘΕΡΑ (ΗΛΕΚΤΡΟΝΙΚΟ)
ΧΡΟΝΟΛΟΓΙΑ ΑΠΟΤΥΠΩΣΗΣ : ΑΠΡΙΛΙΟΣ 2000


ΥΠΟΜΝΗΜΑ ΣΥΜΒΟΛΩΝ
- ΚΤΙΣΜΑ
- ΞΗΡΟΛΙΘΙΑ
- ΠΡΑΝΕΣ
- ΔΕΗ
- ΑΜΜΩΔΗΣ ΑΚΤΗ
- ΒΡΑΧΩΔΗΣ ΑΚΤΗ

ΔΙΑΝΟΜΗ ΠΙΝΑΚΙΔΩΝ

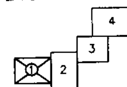

ΧΑΛΑΝΔΡΙ ΜΑΙΟΣ 2000
Ο ΣΥΝΤΑΞΑΣ ΜΗΧΑΝΙΚΟΣ

ΕΜΜΑΝΟΥΗΛ Γ. ΒΑΡΣΑΜΗΣ
ΔΙΠΛ. ΑΓΡ. & ΤΟΠΟΓΡΑΦΟΣ ΜΗΧΑΝΙΚΟΣ
ΕΘΝΙΚΟΥ ΜΕΤΣΟΒΙΟΥ ΠΟΛΥΤΕΧΝΕΙΟΥ
ΜΕΛΟΣ Τ.Ε.Ε. ΑΡΙΘΜΟΣ ΜΗΤΡΩΟΥ 46436
ΗΡΩΔΟΥ ΑΤΤΙΚΟΥ 8 ΧΑΛΑΝΔΡΙ - ΤΗΛ. 6894831
ΑΦΜ. 029604208 - ΔΟΥ ΧΑΛΑΝΔΡΙΟΥ

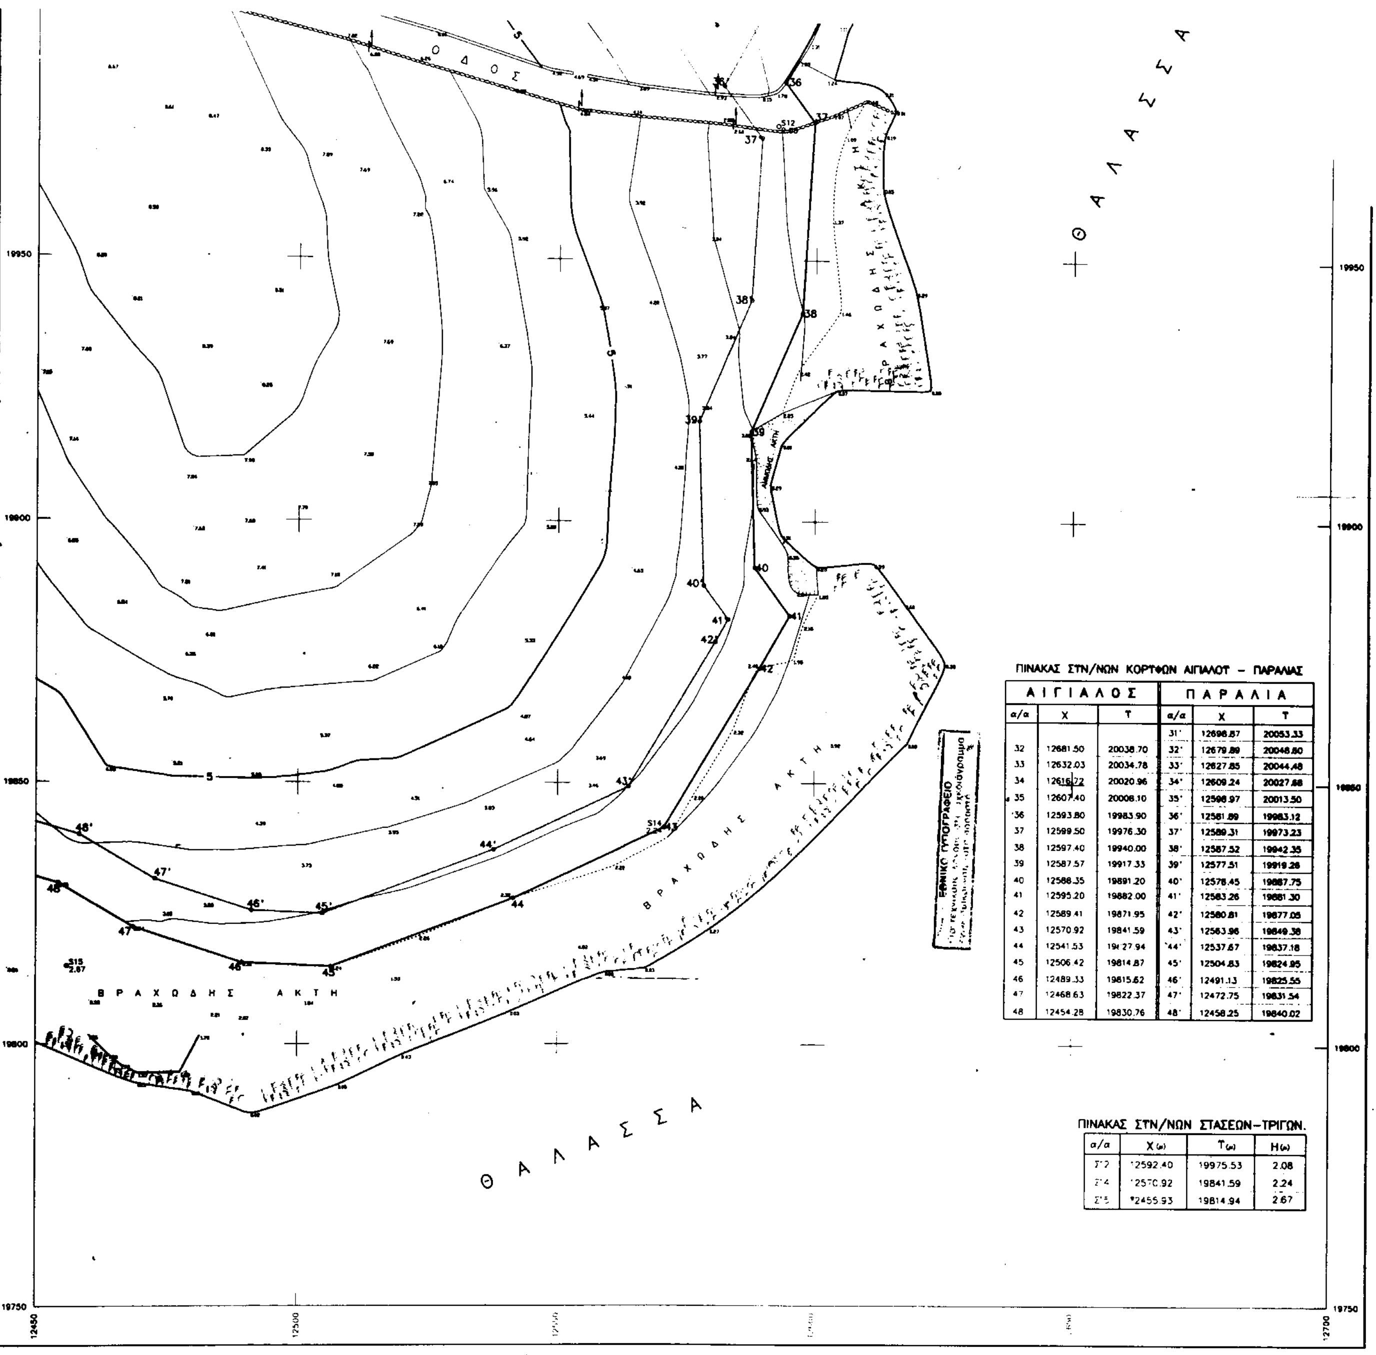


ΠΙΝΑΚΑΣ ΣΤΝ/ΝΩΝ ΚΟΡΥΦΩΝ ΑΙΓΙΑΛΟΥ – ΠΑΡΑΛΙΑΣ

ΑΙΓΙΑΛΟΣ			ΠΑΡΑΛΙΑ		
α/α	X	Y	α/α	X	Y
			31'	12696.87	20053.33
32	12681.50	20038.70	32'	12679.89	20048.80
33	12632.03	20034.78	33'	12627.85	20044.48
34	12616.72	20020.96	34'	12609.24	20027.88
35	12607.40	20006.10	35'	12598.97	20013.50
36	12593.80	19983.90	36'	12581.89	19983.12
37	12599.50	19976.30	37'	12589.31	19973.23
38	12597.40	19940.00	38'	12587.52	19942.35
39	12587.57	19917.33	39'	12577.51	19919.28
40	12588.35	19891.20	40'	12578.45	19887.75
41	12595.20	19882.00	41'	12583.26	19881.30
42	12589.41	19871.95	42'	12580.81	19877.05
43	12570.92	19841.59	43'	12563.96	19849.38
44	12541.53	19827.94	44'	12537.67	19837.18
45	12506.42	19814.87	45'	12504.83	19824.95
46	12489.33	19815.62	46'	12491.13	19825.55
47	12468.63	19822.37	47'	12472.75	19831.54
48	12454.28	19830.76	48'	12458.25	19840.02

ΠΙΝΑΚΑΣ ΣΤΝ/ΝΩΝ ΣΤΑΣΕΩΝ–ΤΡΙΓΩΝ.

α/α	X(μ)	Y(μ)	H(μ)
Σ12	12592.40	19975.53	2.08
Σ14	12570.92	19841.59	2.24
Σ15	12455.93	19814.94	2.67

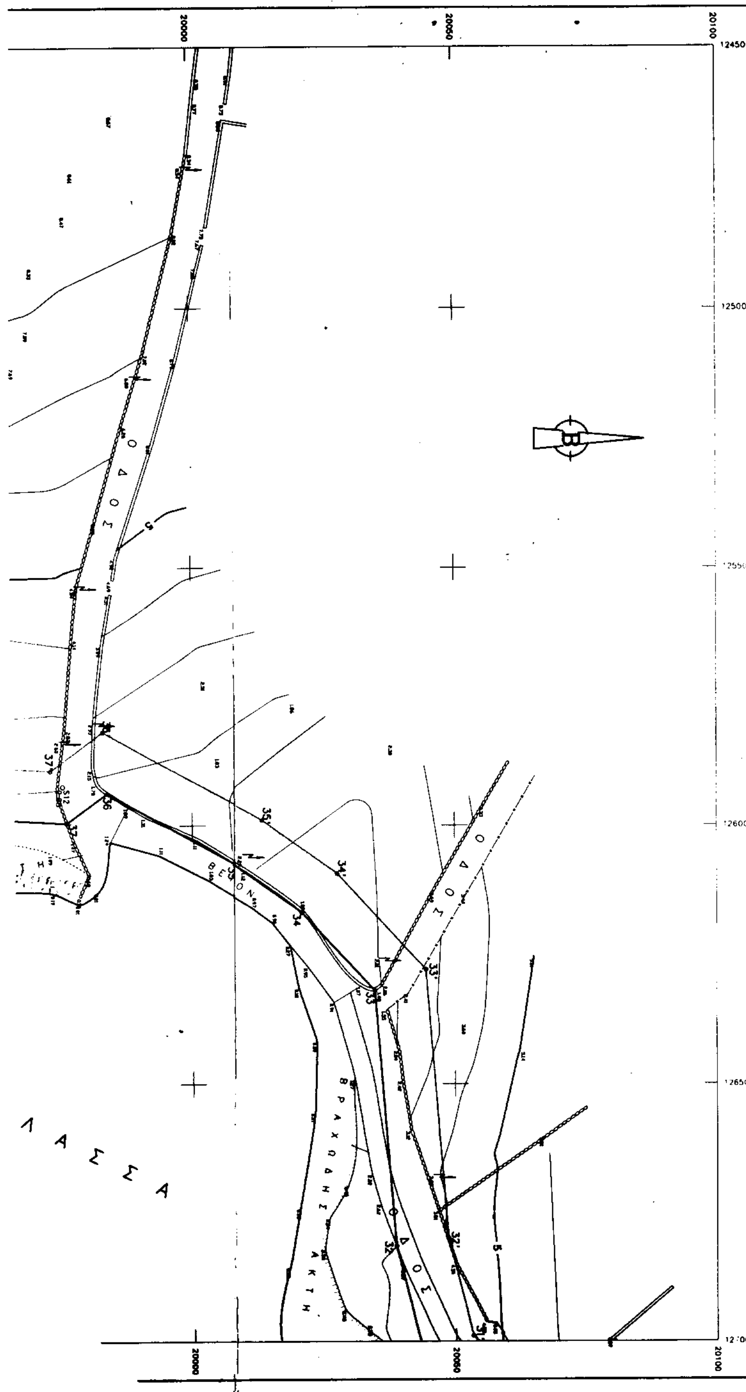

ΥΠΟΜΝΗΜΑ ΕΠΙΤΡΟΠΗΣ

1. ΤΟ ΠΑΡΟΝ ΤΟΠΟΓΡΑΦΙΚΟ ΔΙΑΓΡΑΜΜΑ ΣΥΝΟΔΕΥΕΙ ΤΗΝ ΑΠΟ 13/6/2001 ΕΚΘΕΣΗ ΤΗΣ ΕΠΙΤΡΟΠΗΣ ΚΑΘΟΡΙΣΜΟΥ ΤΩΝ ΟΡΙΩΝ ΤΟΥ ΑΙΓΙΑΛΟΥ (ΑΡΘΡΟ 100 ΤΟΥ Π.Δ. 284/88)
2. ——— (*κοκκινη*) 1,2,3,......54,55,56
   ——— (*κιτρινη*) 1',2',3',.....54',55',56'
3. ΟΙ ΚΟΡΥΦΕΣ ΤΩΝ ΟΡΙΟΓΡΑΜΜΩΝ ΟΡΙΖΟΝΤΑΙ ΜΕ ΟΡΘΟΓΩΝΙΕΣ ΣΥΝ/ΝΕΣ ΕΞΑΡΤΗΜΕΝΕΣ ΑΠΟ ΤΟ ΚΡΑΤΙΚΟ ΔΙΚΤΥΟ.
4. ΑΠΟΦΑΙΝΕΤΑΙ ΟΤΙ ΔΕΝ ΥΦΙΣΤΑΤΑΙ ΠΑΛΑΙΟΣ ΑΙΓΙΑΛΟΣ ΚΑΙ ΟΤΙ ΣΤΗ ΖΩΝΗ ΑΙΓΙΑΛΟΥ ΚΑΙ ΠΑΡΑΛΙΑΣ ΔΕΝ ΥΠΑΡΧΟΥΝ ΚΤΙΣΜΑΤΑ.

Ο ΠΡΟΕΔΡΟΣ	ΤΑ ΜΕΛΗ
Τ.Υ.	α. Τ.Υ.
ΣΤΕΛΙΟΣ ΣΕΖΕΝΙΑΣ ΕΦΟΡΙΑΚΟΣ ΔΕ/Α'	ΑΝΤΩΝΗΣ ΠΑΥΛΟΠΟΥΛΟΣ ΑΡΧΙΤΕΚΤΩΝ ΜΗΧΑΝΙΚΟΣ
	β. Τ.Υ. ΑΝΤΩΝΗΣ ΖΟΥΡΕΛΗΣ
6/11/2001	1078


ΤΟΠΟΓΡΑΦΙΚΟ ΔΙΑΓΡΑΜΜΑ
ΚΑΘΟΡΙΣΜΟΥ ΟΡΙΩΝ ΑΙΓΙΑΛΟΥ – ΠΑΡΑΛΙΑΣ

ΠΕΡΙΟΧΗ	ΑΠΟ ΣΟΧΩΡΙ ΕΩΣ ΠΛΑΤΙΑ ΠΟΥΝΤΑ
ΕΝΔΙΑΦΕΡΟΜΕΝΟΣ	Κοιν.ΚΟΥΦΟΝΗΣΙΩΝ
ΚΟΙΝΟΤΗΤΑ	ΚΟΥΦΟΝΗΣΙΩΝ
ΕΠΑΡΧΙΑ	ΝΑΞΟΥ
ΑΡΜΟΔΙΑ ΚΤΗΜ.ΥΠΗΡ	ΣΥΡΟΥ
ΝΟΜΑΡΧΙΑ	ΚΥΚΛΑΔΩΝ


ΚΛΙΜΑΚΑ 1:500
Ισοδιαστάση 1.0 μ

ΤΡΙΓΩΝΟΜΕΤΡΙΚΗ ΕΞΑΡΤΗΣΗ	:	Φο=36 45 Λο=+01 45
ΥΨΟΜΕΤΡΙΚΗ ΑΦΕΤΗΡΙΑ	:	ΚΡΑΤΙΚΟ ΔΙΚΤΥΟ (Μ.Σ.Θ)
ΜΕΘΟΔΟΣ ΑΠΟΤΥΠΩΣΗΣ	:	ΤΟΠΟΣΤΑΘΕΡΑ (ΗΛΕΚΤΟΝΙΚΟΣ)
ΧΡΟΝΟΛΟΓΙΑ ΑΠΟΤΥΠΩΣΗΣ	:	ΑΠΡΙΛΙΟΣ 2000

ΥΠΟΜΝΗΜΑ ΣΥΜΒΟΛΩΝ

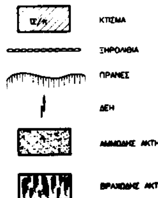


ΔΙΑΝΟΜΗ ΠΙΝΑΚΙΔΩΝ

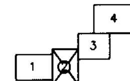


ΧΑΛΑΝΔΡΙ ΜΑΙΟΣ 2000
Ο ΣΥΝΤΑΞΑΣ ΜΗΧΑΝΙΚΟΣ

ΕΜΜΑΝΟΥΗΛ Γ. ΒΑΡΣΑΜΗΣ
ΔΙΠΛ. ΑΓΡ. & ΤΟΠΟΓΡΑΦΟΣ ΜΗΧΑΝΙΚΟΣ
ΕΘΝΙΚΟΥ ΜΕΤΣΟΒΙΟΥ ΠΟΛΥΤΕΧΝΕΙΟΥ
ΜΕΛΟΣ Τ.Ε.Ε. ΑΡΙΘΜΟΣ ΜΗΤΡΩΟΥ 46436
ΗΡΩΔΟΥ ΑΤΤΙΚΟΥ 8 ΧΑΛΑΝΔΡΙ - ΤΗΛ. 6834631
ΑΦΜ. 029604208 - ΔΟΥ ΧΑΛΑΝΔΡΙΟΥ

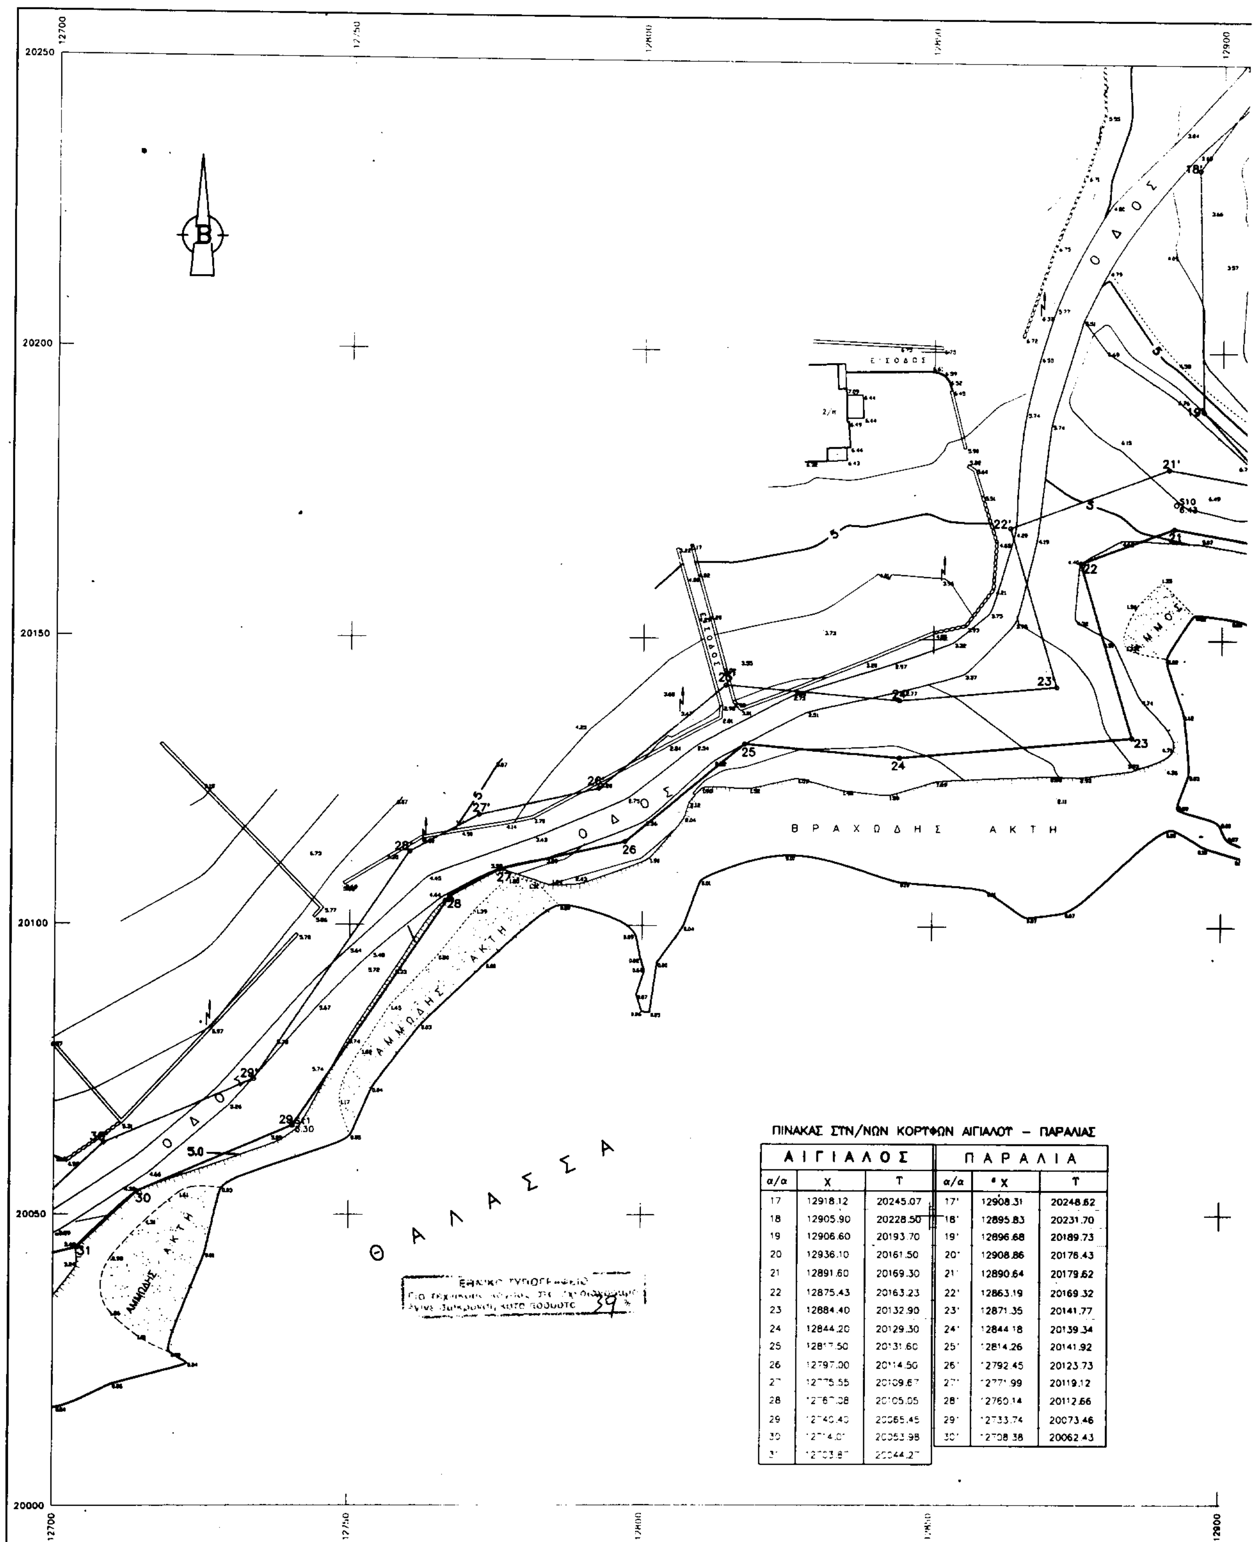

ΠΙΝΑΚΑΣ ΣΤΝ/ΝΩΝ ΚΟΡΥΦΩΝ ΑΙΓΙΑΛΟΥ – ΠΑΡΑΛΙΑΣ

ΑΙΓΙΑΛΟΣ			ΠΑΡΑΛΙΑ		
α/α	X	Τ	α/α	X	Τ
17	12918.12	20245.07	17'	12908.31	20248.62
18	12905.90	20228.50	18'	12895.83	20231.70
19	12906.60	20193.70	19'	12896.68	20189.73
20	12936.10	20161.50	20'	12908.86	20176.43
21	12891.60	20169.30	21'	12890.64	20179.62
22	12875.43	20163.23	22'	12863.19	20169.32
23	12884.40	20132.90	23'	12871.35	20141.77
24	12844.20	20129.30	24'	12844.18	20139.34
25	12817.50	20131.60	25'	12814.26	20141.92
26	12797.00	20114.50	26'	12792.45	20123.73
27	12775.55	20109.67	27'	12771.99	20119.12
28	12767.08	20105.05	28'	12760.14	20112.66
29	12740.40	20065.45	29'	12733.74	20073.46
30	12714.01	20053.98	30'	12708.38	20062.43
31	12703.87	20044.27			

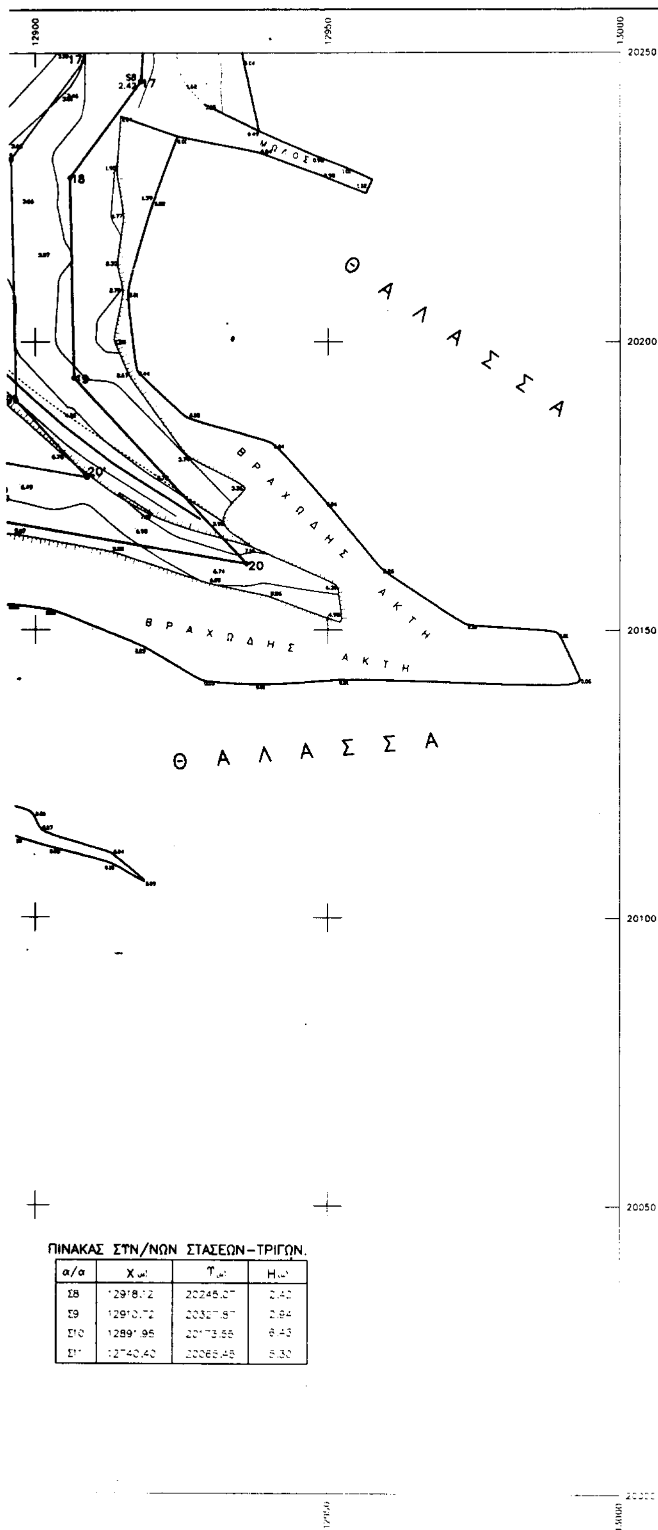

ΠΙΝΑΚΑΣ ΣΤΝ/ΝΩΝ ΣΤΑΣΕΩΝ-ΤΡΙΓΩΝ.

α/α	Χ (μ)	Τ (μ)	Η (μ)
Σ8	12918.12	20245.07	2.42
Σ9	12910.72	20327.87	2.94
Σ10	12891.95	20173.55	6.43
Σ11	12740.40	20065.45	5.30

ΤΠΟΜΝΗΜΑ ΕΠΙΤΡΟΠΗΣ

1. ΤΟ ΠΑΡΟΝ ΤΟΠΟΓΡΑΦΙΚΟ ΔΙΑΓΡΑΜΜΑ ΣΤΝΟΔΕΤΕΙ ΤΗΝ ΑΠΟ ..13/6/2001.. ΕΚΘΕΣΗ ΤΗΣ ΕΠΙΤΡΟΠΗΣ ΚΑΘΟΡΙΣΜΟΤ ΤΩΝ ΟΡΙΩΝ ΤΟΤ ΑΙΓΙΑΛΟΤ (ΑΡΘΡΟ 100 ΤΟΤ Π.Δ. 284/88)
2. ———— (κοκκινη) 1,2,3,.....54,55,56
   ———— (κιτρινη) 1',2',3',....54',55',56'
3. ΟΙ ΚΟΡΤΦΕΣ ΤΩΝ ΟΡΙΟΓΡΑΜΜΩΝ ΟΡΙΖΟΝΤΑΙ ΜΕ ΟΡΘΟΓΩΝΙΕΣ ΣΤΝ/ΝΕΣ ΕΞΑΡΤΗΜΕΝΕΣ ΑΠΟ ΤΟ ΚΡΑΤΙΚΟ ΔΙΚΤΤΟ.
4. ΑΠΟΦΑΙΝΕΤΑΙ ΟΤΙ ΔΕΝ ΤΦΙΣΤΑΤΑΙ ΠΑΛΑΙΟΣ ΑΙΓΙΑΛΟΣ ΚΑΙ ΟΤΙ ΣΤΗ ΖΩΝΗ ΑΙΓΙΑΛΟΤ ΚΑΙ ΠΑΡΑΛΙΑΣ ΔΕΝ ΤΠΑΡΧΟΤΝ ΚΤΙΣΜΑΤΑ.

Ο ΠΡΟΕΔΡΟΣ

ΤΥ

ΣΤΕΛΙΟΣ ΣΕΖΕΝΙΑΣ
ΕΦΟΡΙΑΚΟΣ ΔΕ/Α'

6/11/2001

ΤΑ ΜΕΛΗ

α. ΤΥ

ΑΝΤΩΝΗΣ ΠΑΤΛΟΠΟΤΛΟΣ
ΑΡΧΙΤΕΚΤΩΝ ΜΗΧΑΝΙΚΟΣ

β. ΤΥ

ΑΝΤΩΝΗΣ ΖΟΤΡΕΛΗΣ

ΤΟΠΟΓΡΑΦΙΚΟ ΔΙΑΓΡΑΜΜΑ

ΚΑΘΟΡΙΣΜΟΤ ΟΡΙΩΝ ΑΙΓΙΑΛΟΤ – ΠΑΡΑΛΙΑΣ

ΠΕΡΙΟΧΗ ΑΠΟ ΣΟΧΩΡΙ ΕΩΣ ΠΛΑΤΙΑ ΠΟΤΝΤΑ
ΕΝΔΙΑΦΕΡΟΜΕΝΟΣ Κοιν. ΚΟΤΦΟΝΗΣΙΩΝ
ΚΟΙΝΟΤΗΤΑ ΚΟΤΦΟΝΗΣΙΩΝ
ΕΠΑΡΧΙΑ ΝΑΞΟΤ
ΑΡΜΟΔΙΑ ΚΤΗΜ.ΤΠΗΡ ΣΤΡΟΤ
ΝΟΜΑΡΧΙΑ ΚΤΚΛΑΔΩΝ

ΕΛΕΓΧΘΗΚΕ
Νάξος 13/6/01
ΤΥ


ΚΛΙΜΑΚΑ 1:500
Ισοδιασταση 1.0 μ

Εθεωρήθη
Νάξος 13/6/01
ΤΥ


ΤΡΙΓΩΝΟΜΕΤΡΙΚΗ ΕΞΑΡΤΗΣΗ : Φο=36 45 Λο=+01 45
ΥΨΟΜΕΤΡΙΚΗ ΑΦΕΤΗΡΙΑ : ΚΡΑΤΙΚΟ ΔΙΚΤΥΟ (Μ.Σ.Θ)

ΜΕΘΟΔΟΣ ΑΠΟΤΤΠΩΣΗΣ : ΤΟΠΟΣΤΑΘΕΡΑ (ΗΛΕΚΤΟΝΙΚΟΣ)
ΧΡΟΝΟΛΟΓΙΑ ΑΠΟΤΤΠΩΣΗΣ : ΑΠΡΙΛΙΟΣ 2000

ΤΠΟΜΝΗΜΑ ΣΤΜΒΟΛΩΝ

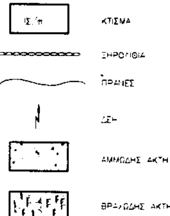



ΔΙΑΝΟΜΗ ΠΙΝΑΚΙΔΩΝ

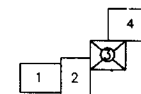

ΧΑΛΑΝΔΡΙ ΜΑΙΟΣ 2000
Ο ΣΤΝΤΑΞΑΣ ΜΗΧΑΝΙΚΟΣ

ΕΜΜΑΝΟΥΗΛ Γ. ΒΑΡΣΑΜΗΣ
ΔΙΠΛ. ΑΓΡ. & ΤΟΠΟΓΡΑΦΟΣ ΜΗΧΑΝΙΚΟΣ
ΕΘΝΙΚΟΥ ΜΕΤΣΟΒΙΟΥ ΠΟΛΥΤΕΧΝΕΙΟΥ
ΜΕΛΟΣ Τ.Ε.Ε. ΑΡΙΘΜΟΣ ΜΗΤΡΩΟΥ 45438
ΗΡΩΔΟΥ ΑΤΤΙΚΟΥ 6 ΧΑΛΑΝΔΡΙ - ΤΗΛ. 6834931
ΑΦΜ. 029604208 - ΔΟΥ ΧΑΛΑΝΔΡΙΟΥ

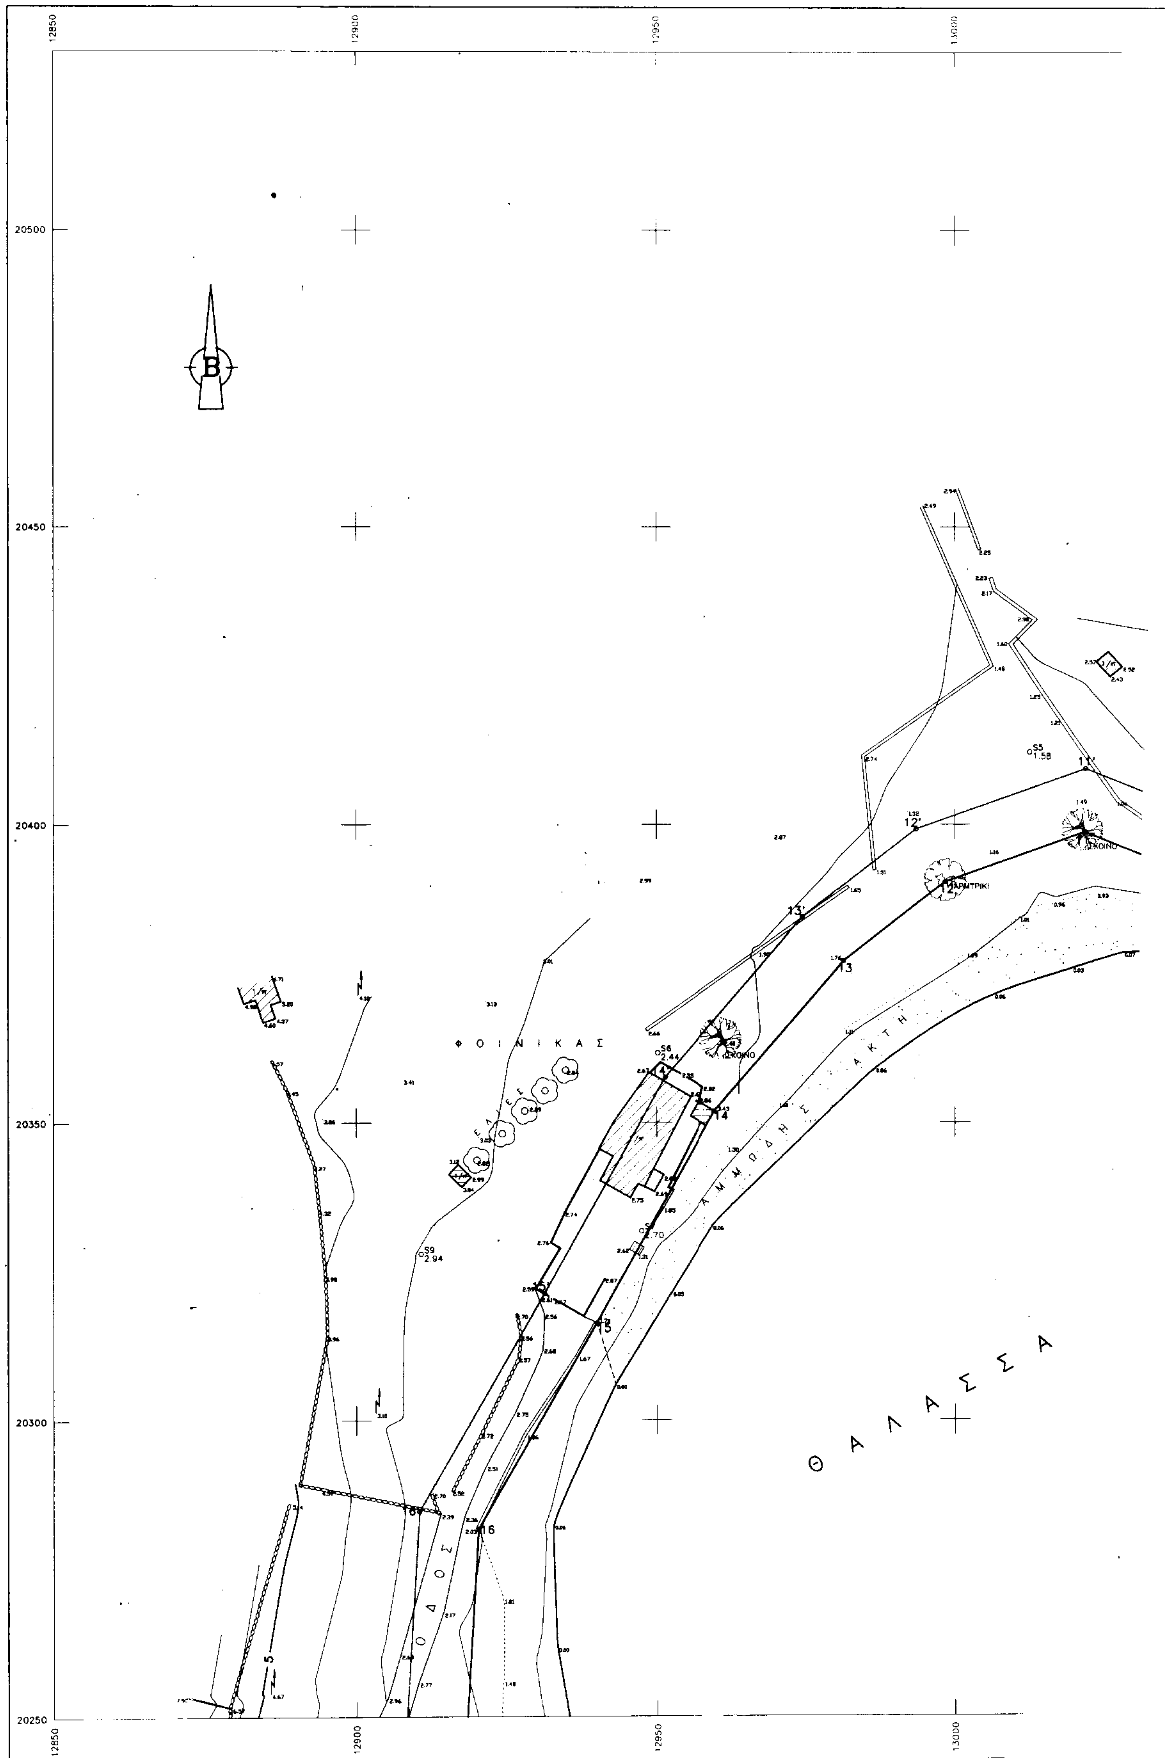
12850
12900
12950
13000
20500
20450
20400
20350
20300
20250
Β
Φ Ο Ι Ν Ι Κ Α Σ
Ε Λ Α Ι Ε Σ
Ο Δ Ο Σ
Α Μ Μ Ω Δ Η Σ Α Κ Τ Η
Θ Α Λ Α Σ Σ Α
ΣΧΟΙΝΟ
S5
1.58
S6
2.44
S9
2.94
11'
12'
12
13'
13
14
15
16
5

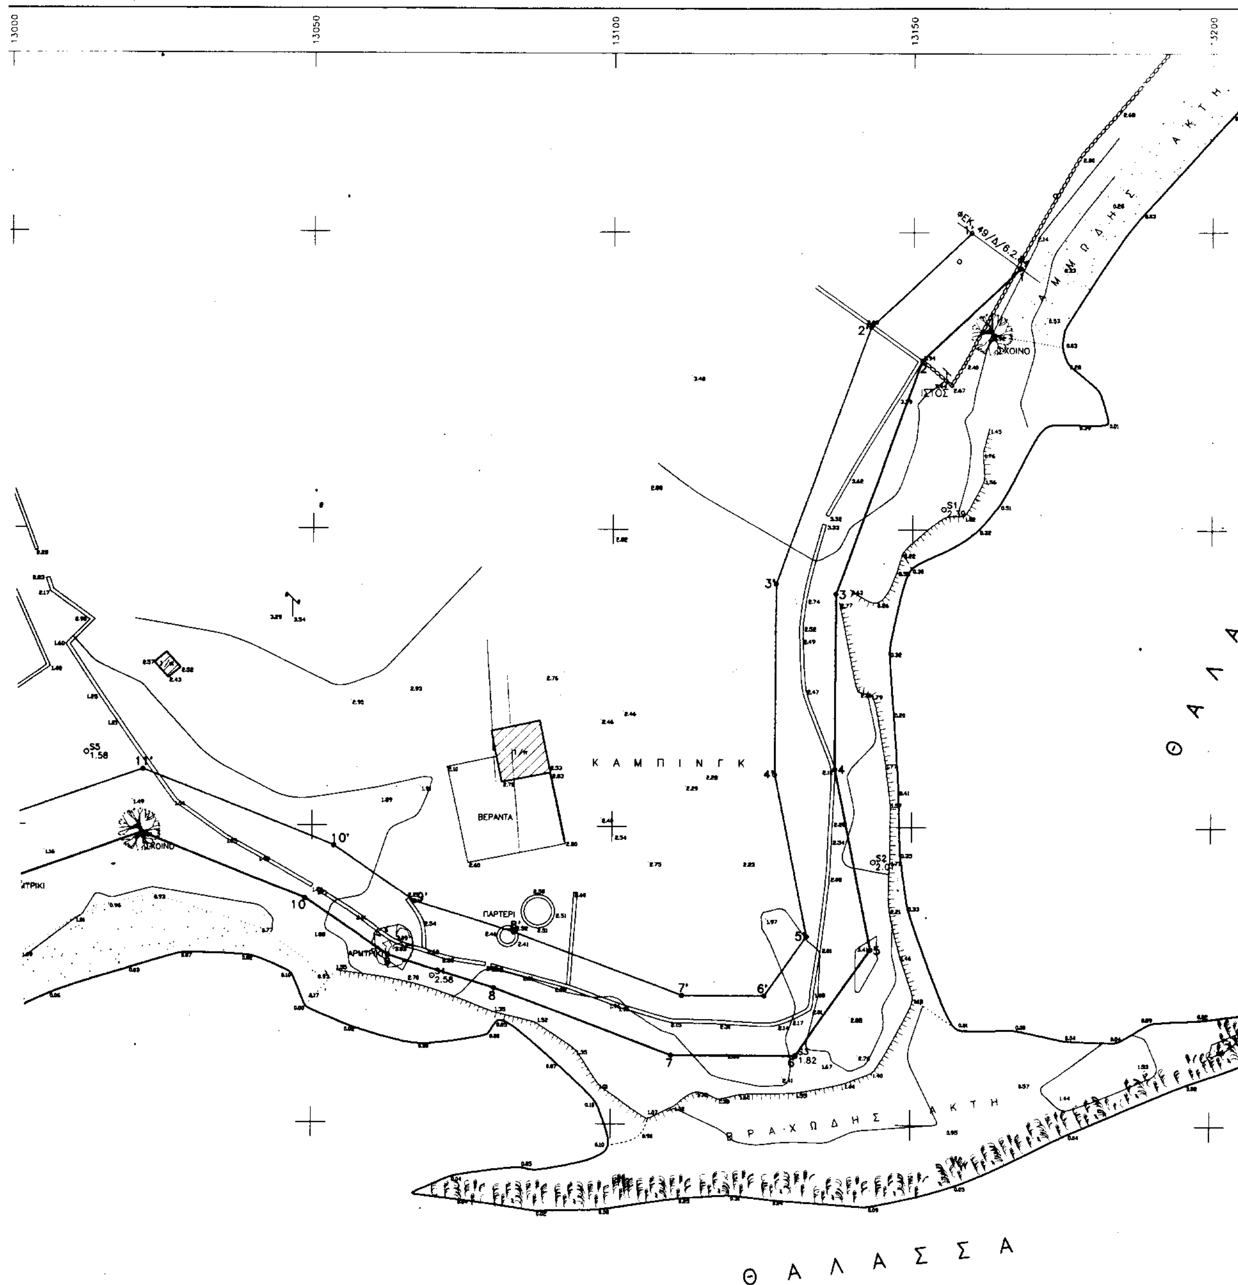


ΠΙΝΑΚΑΣ ΣΤΝ/ΝΩΝ ΚΟΡΤΦΩΝ ΑΙΓΙΑΛΟΤ – ΠΑΡΑΛΙΑΣ

ΑΙΓΙΑΛΟΣ			ΠΑΡΑΛΙΑ		
α/α	Χ	Υ	α/α	Χ	Υ
1	13168.00	20494.00	1'	13159.72	20499.94
2	13151.55	20478.50	2'	13142.97	20484.14
3	13137.25	20439.20	3'	13127.26	20440.98
4	13137.14	20409.87	4'	13127.14	20408.90
5	13143.23	20379.48	5'	13132.58	20381.71
6	13130.78	20361.71	6'	13125.57	20371.71
7	13110.00	20361.70	7'	13111.82	20371.70
8	13080.50	20372.80	8'	13083.75	20382.26
9	13062.80	20378.30	9'	13067.21	20387.40
10	13048.90	20387.85	10'	13053.64	20396.72
11	13021.75	20398.70	11'	13021.95	20409.39
12	12998.36	20390.36	12'	12993.50	20399.25
13	12981.34	20377.18	13'	12974.41	20384.46
14	12959.69	20351.86	14'	12951.43	20357.58
15	12940.00	20316.27	15'	12931.28	20321.17
16	12920.26	[illegible]	16'	12910.42	20284.64

ΠΙΝΑΚΑΣ ΣΤΝ/ΝΩΝ ΣΤΑΣΕΩΝ–ΤΡΙΓΩΝ.

α/α	Χ (μ)	Υ (μ)	Η (μ)
Σ1	13155.21	20453.52	2.39
Σ2	13143.61	20394.27	2.01
Σ3	13130.78	20361.71	1.82
Σ4	13070.19	20374.83	2.58
Σ5	13012.53	20412.22	1.58
Σ6	12950.14	20361.67	2.44
Σ7	12947.43	20331.69	2.70

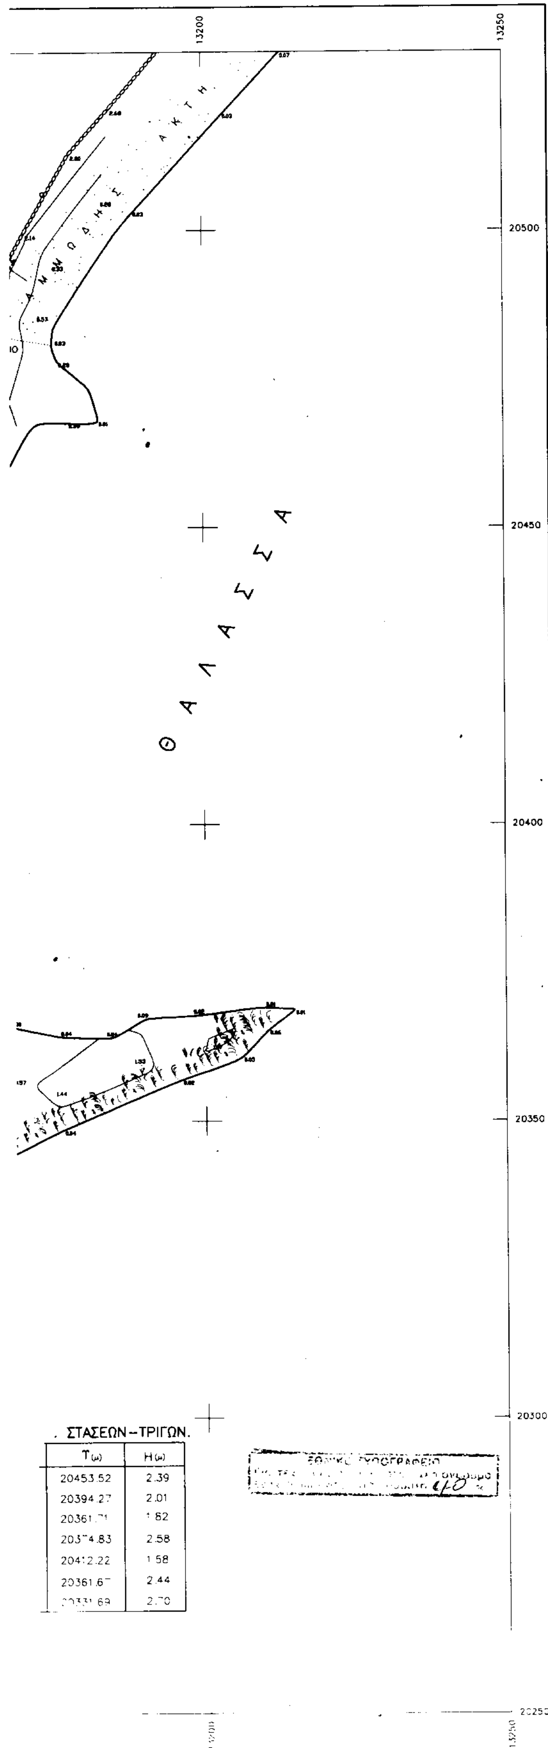

. ΣΤΑΣΕΩΝ–ΤΡΙΓΩΝ.

T(μ)	H(μ)
20453.52	2.39
20394.27	2.01
20361.[illegible]	1.82
203[illegible]4.83	2.58
20412.22	1.58
20361.6[illegible]	2.44
[illegible]0331.69	2.[illegible]0

ΥΠΟΜΝΗΜΑ ΕΠΙΤΡΟΠΗΣ

1. ΤΟ ΠΑΡΟΝ ΤΟΠΟΓΡΑΦΙΚΟ ΔΙΑΓΡΑΜΜΑ ΣΥΝΟΔΕΥΕΙ ΤΗΝ ΑΠΟ 13/6/2001 ΕΚΘΕΣΗ ΤΗΣ ΕΠΙΤΡΟΠΗΣ ΚΑΘΟΡΙΣΜΟΥ ΤΩΝ ΟΡΙΩΝ ΤΟΥ ΑΙΓΙΑΛΟΥ (ΑΡΘΡΟ 100 ΤΟΥ Π.Δ. 284/88)
2. ———— (*κοκκινη*) 1,2,3,.....54,55,56
   ———— (*κιτρινη*) 1',2',3',.....54',55',56'
3. ΟΙ ΚΟΡΥΦΕΣ ΤΩΝ ΟΡΙΟΓΡΑΜΜΩΝ ΟΡΙΖΟΝΤΑΙ ΜΕ ΟΡΘΟΓΩΝΙΕΣ ΣΥΝ/ΝΕΣ ΕΞΑΡΤΗΜΕΝΕΣ ΑΠΟ ΤΟ ΚΡΑΤΙΚΟ ΔΙΚΤΥΟ.
4. ΑΠΟΦΑΙΝΕΤΑΙ ΟΤΙ ΔΕΝ ΥΦΙΣΤΑΤΑΙ ΠΑΛΑΙΟΣ ΑΙΓΙΑΛΟΣ ΚΑΙ ΟΤΙ ΣΤΗ ΖΩΝΗ ΑΙΓΙΑΛΟΥ ΚΑΙ ΠΑΡΑΛΙΑΣ ΔΕΝ ΥΠΑΡΧΟΥΝ ΚΤΙΣΜΑΤΑ.

Ο ΠΡΟΕΔΡΟΣ

Τ.Υ.

ΣΤΕΛΙΟΣ ΣΕΖΕΝΙΑΣ
ΕΦΟΡΙΑΚΟΣ ΔΕ/Α'

ΤΑ ΜΕΛΗ

α. Τ.Υ.
ΑΝΤΩΝΗΣ ΠΑΥΛΟΠΟΥΛΟΣ
ΑΡΧΙΤΕΚΤΩΝ ΜΗΧΑΝΙΚΟΣ

β. Τ.Υ.
ΑΝΤΩΝΗΣ ΖΟΥΡΕΛΗΣ

ΚΤΗΜΑΤΙΚΗ ... ΥΠΗΡΕΣΙΑ ... ΑΚΡΙΒΕΣ ΑΝΤΙΓΡΑΦΟ 6/11/2001

ΤΟΠΟΓΡΑΦΙΚΟ ΔΙΑΓΡΑΜΜΑ

ΚΑΘΟΡΙΣΜΟΥ ΟΡΙΩΝ ΑΙΓΙΑΛΟΥ – ΠΑΡΑΛΙΑΣ

ΠΕΡΙΟΧΗ	ΑΠΟ ΣΟΧΩΡΙ ΕΩΣ ΠΛΑΤΙΑ ΠΟΥΝΤΑ
ΕΝΔΙΑΦΕΡΟΜΕΝΟΣ	Κοιν.ΚΟΥΦΟΝΗΣΙΩΝ
ΚΟΙΝΟΤΗΤΑ	ΚΟΥΦΟΝΗΣΙΩΝ
ΕΠΑΡΧΙΑ	ΝΑΞΟΥ
ΑΡΜΟΔΙΑ ΚΤΗΜ.ΥΠΗΡ	ΣΥΡΟΥ
ΝΟΜΑΡΧΙΑ	ΚΥΚΛΑΔΩΝ

Ελεγχθηκε
Ναξος 13/6/01
Τ.Υ.
Σταμουλωστας Δημητριος
τοπογρ. μηχανικος


ΚΛΙΜΑΚΑ 1:500
Ισοδιασταση 1.0 *μ*

Εθεωρηθη
Ναξος 13/6/01
Τ.Υ.
Προϊσταμενος τμημ. Τεχν. Υπ. Ναξου
Αθανασιος Γρυλλακης
Πολ. μηχανικος με Α' Βαθμο

ΤΡΙΓΩΝΟΜΕΤΡΙΚΗ ΕΞΑΡΤΗΣΗ : Φο=36 45 Λο=+01 45
ΥΨΟΜΕΤΡΙΚΗ ΑΦΕΤΗΡΙΑ : ΚΡΑΤΙΚΟ ΔΙΚΤΥΟ (Μ.Σ.Θ)

ΜΕΘΟΔΟΣ ΑΠΟΤΥΠΩΣΗΣ : ΤΟΠΟΣΤΑΘΕΡΑ (ΗΛΕΚΤΟΝΙΚΟΣ)
ΧΡΟΝΟΛΟΓΙΑ ΑΠΟΤΥΠΩΣΗΣ : ΑΠΡΙΛΙΟΣ 2000

ΔΙΑΝΟΜΗ ΠΙΝΑΚΩΝ

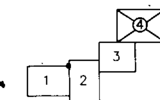

ΥΠΟΜΝΗΜΑ ΣΥΜΒΟΛΩΝ

- ΚΤΙΣΜΑ
- ΞΗΡΟΛΙΘΙΑ
- ΠΡΑΝΕΣ
- ΔΕΗ
- ΑΜΜΩΔΗΣ ΑΚΤΗ
- ΒΡΑΧΩΔΗΣ ΑΚΤΗ

ΧΑΛΑΝΔΡΙ ΜΑΙΟΣ 2000
Ο ΣΥΝΤΑΞΑΣ ΜΗΧΑΝΙΚΟΣ

ΕΜΜΑΝΟΥΗΛ Γ. ΒΑΡΣΑΜΗΣ
ΔΙΠΛ. ΑΓΡ. & ΤΟΠΟΓΡΑΦΟΣ ΜΗΧΑΝΙΚΟΣ
ΕΘΝΙΚΟΥ ΜΕΤΣΟΒΙΟΥ ΠΟΛΥΤΕΧΝΕΙΟΥ
ΜΕΛΟΣ Τ.Ε.Ε. ΑΡΙΘΜΟΣ ΜΗΤΡΩΟΥ 45438
ΗΡΩΔΟΥ ΑΤΤΙΚΟΥ 6 ΧΑΛΑΝΔΡΙ - ΤΗΛ. 6834931
ΑΦΜ. 029604208 - ΔΟΥ ΧΑΛΑΝΔΡΙΟΥ

ΔΙΟΡΘΩΣΕΙΣ ΣΦΑΛΜΑΤΩΝ

(2)

Στο Φ.Ε.Κ. 433/11 Ιουνίου 2001 (τ.Δ΄) που δημοσιεύθηκε η 1036092/3400/Β0010/15.5.2001 Απόφαση περί Καθορισμού ορίων του αιγιαλού και δημιουργία ζώνης παραλίας στο Δ.Δ. Λυγιάς του Δήμου Ξυλοκάστρου Νομού Κορινθίας, διορθώνεται όπου αναφέρεται το εσφαλμένο «καθορισμός ορίων αιγιαλού και δημιουργία ζώνης παραλίας στο Δ.Δ. Λυγιάς του Δήμου Ξυλοκάστρου Νομού Κορινθίας» στο ορθό «καθορισμός ορίων αιγιαλού και δημιουργία ζώνης παραλίας στο Δ.Δ. Λυγιάς του Δήμου Ευρωστίνης Νομού Κορινθίας».

(Απο το Υπουργείο Οικονομικών)

ΑΠΟ ΤΟ ΕΘΝΙΚΟ ΤΥΠΟΓΡΑΦΕΙΟ